

J




MUNICIPIO DE BELLO
 Secretaría de Planeación
 Plan de Ordenamiento Territorial
 2.009 - 2.020

Contiene:
 PL 00 PLANO BASE
 Plancha 2 de 5

Legenda

- Sitios de Interés
- Via_Medellin_San_Pedro
- ViasRurales
- Red Hidrica
- Construcciones
- Manzanas
- Cuerpo_de_Agua
- Perimetro Urbano POT2009
- Rio Medellin
- Drenaje_sobre
- Barrios
- Limite Municipio
- Curvas Completas

Ubicación Geográfica

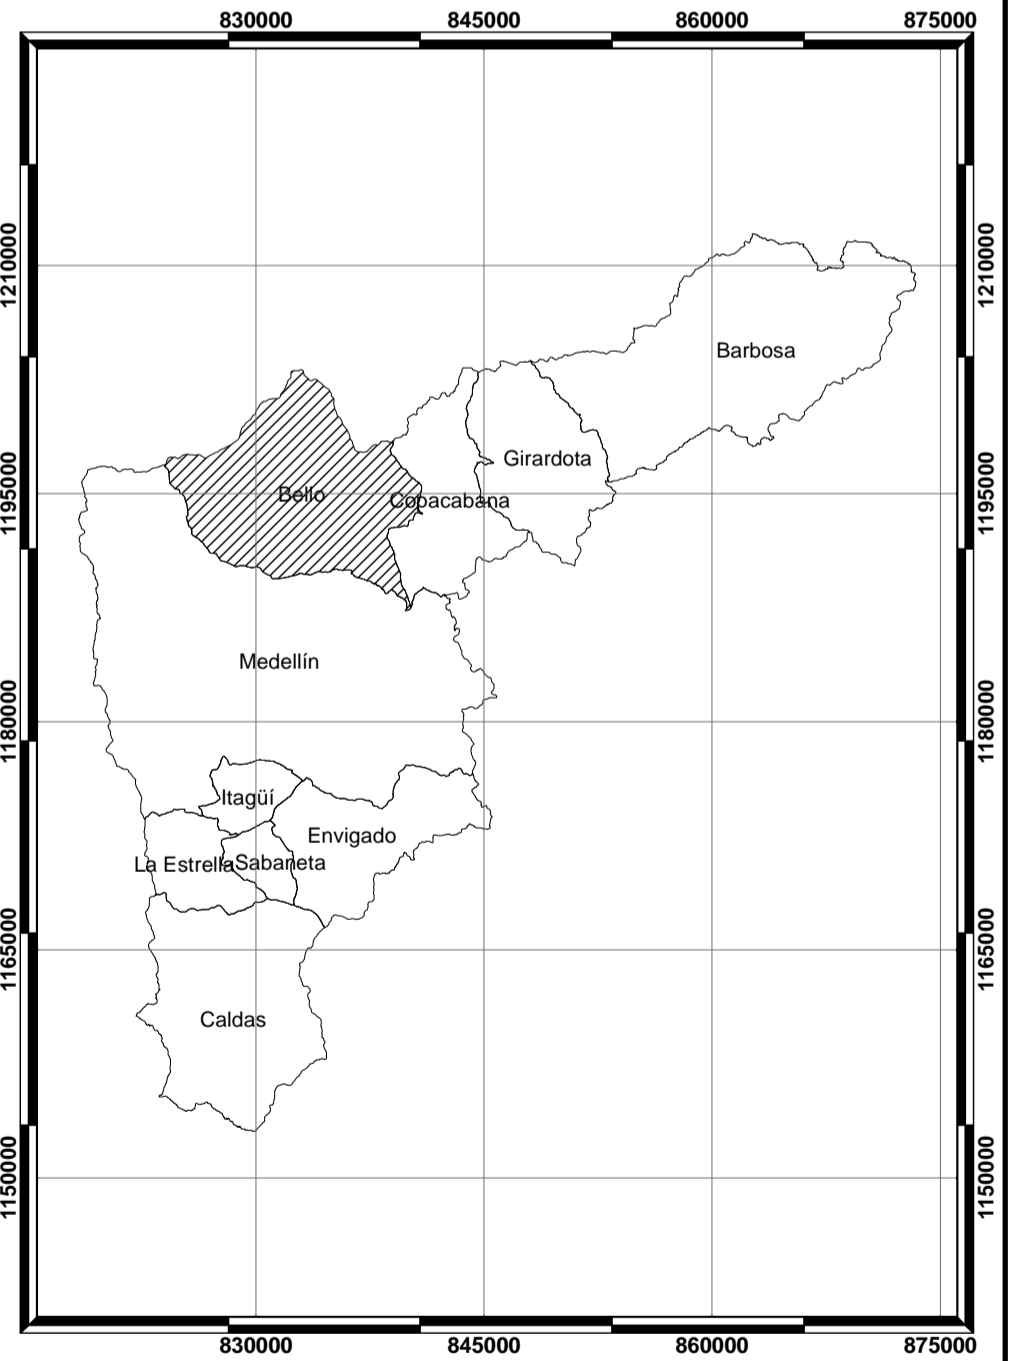

Base Cartográfica:
 Planchas 1:2.000 y 1:5.000 Proyecto SIGMA de EPM
 SISTEMA DE COORDENADAS
 MUNICIPIO DE MEDELLIN
 Proyección: Azimutal Equidistante
 Falso Este: 83376,440, Falso Norte: 1180809,750
 Meridiano Central: -75,568264, Latitud de O.: 6,231972
 Unidades: Metros
 GCS: Bogotá
 Datum: D_Bogota

Escala:
 1 : 10.000

Fecha:
 Julio de 2.009

Elaboró: Equipo Plan de Ordenamiento Territorial
 Procesamiento SIG: Ing. Jorge E. Delgado V.

