


MUNICIPIO DE BELLO
 Secretaría de Planeación
 Plan de Ordenamiento Territorial
 2.008 - 2.019

Contiene:

PL 04- ESPACIO PUBLICO GENERAL
 Plancha 3 de 5

Legenda

- Sitios de Interés
- Vía Medellín - San Pedro
- Espacio Público, Sistema de Calles
- Sitios sistemas de Equipamiento Rurales
- Nomenclatura Urbana
- Sitios Sistema de Espacio Público Rural
- Vías Rurales
- Campo de Agua
- Límite Municipal POT 2009
- Barrios
- Construcciones
- Manzanas
- Drenaje, doble
- Río Medellín
- Red Hídrica
- Espacio Público, Misiones, Paroquiales
- Equipamiento, Metropolitana POT2009
- Equipamiento, de Ciudad POT2009
- Sistema, Estructurante, Mpa POT2009
- Espacio Público, Natural, Ecosistemas POT2009
- Parques, Naturales, Municipales POT2009
- Plazas, Parques, Plazuelas POT2009
- Zonas, Verdes POT 2009
- Espacio Público, Esp. Estructurantes
- Espacio Público, Ciclorutas
- Espacio Público, Red, Camarera
- Espacio Público, Centralidad Municipal
- Equipamiento, Barrial POT2009
- Centralidad, Barrial POT2009
- Centralidad, Zonal POT2009

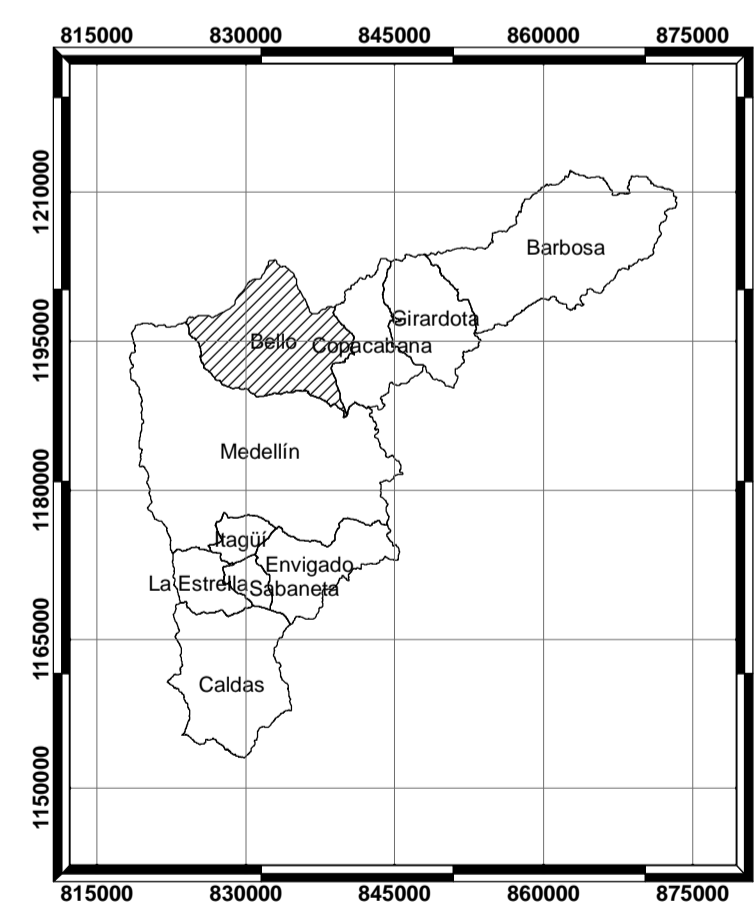

Base Cartográfica:
 Planchas 1:2.000 y 1:5.000 Proyecto SIGMA de EPM
 SISTEMA DE COORDENADAS
 MUNICIPIO DE MEDELLIN
 Proyección: Azimutal Equidistante
 Falso Este: 83376,440, Falso Norte: 1180809,750
 Meridiano Cent: -75.568264, Latitud de O: 6.231972
 Unidades: Metros
 GCS_Bogota
 Datum: D_Bogota

Escala: 1 : 10.000
 Fecha: Marzo de 2.009

Elaboró: Equipo Plan de Ordenamiento Territorial
 Procesamiento SIG: Ing. Jorge E. Delgado V.

