


**MUNICIPIO DE BELLO**  
 Secretaría de Planeación  
 Plan de Ordenamiento Territorial  
 2.008 - 2.019

Contiene:  
 PL 05 CENTRALIDADES

**Leyenda**

- Sitios de Interés
- Vias\_Rurales
- Red Hidrica
- Nomenclatura Urbana
- ▭ Perimetro Urbano POT2009
- ▭ Rio Medellin
- ▭ Drenaje\_doble
- ▭ Barrios
- ▭ Manzanas
- ▭ Construcciones
- ▭ EspacioPublico\_Centralidad\_Municipal
- ▭ Centralidad\_Norte
- ▭ EspacioPublico\_poligono\_Centralidades
- ▭ Limite\_Municipio
- Vias\_Rurales

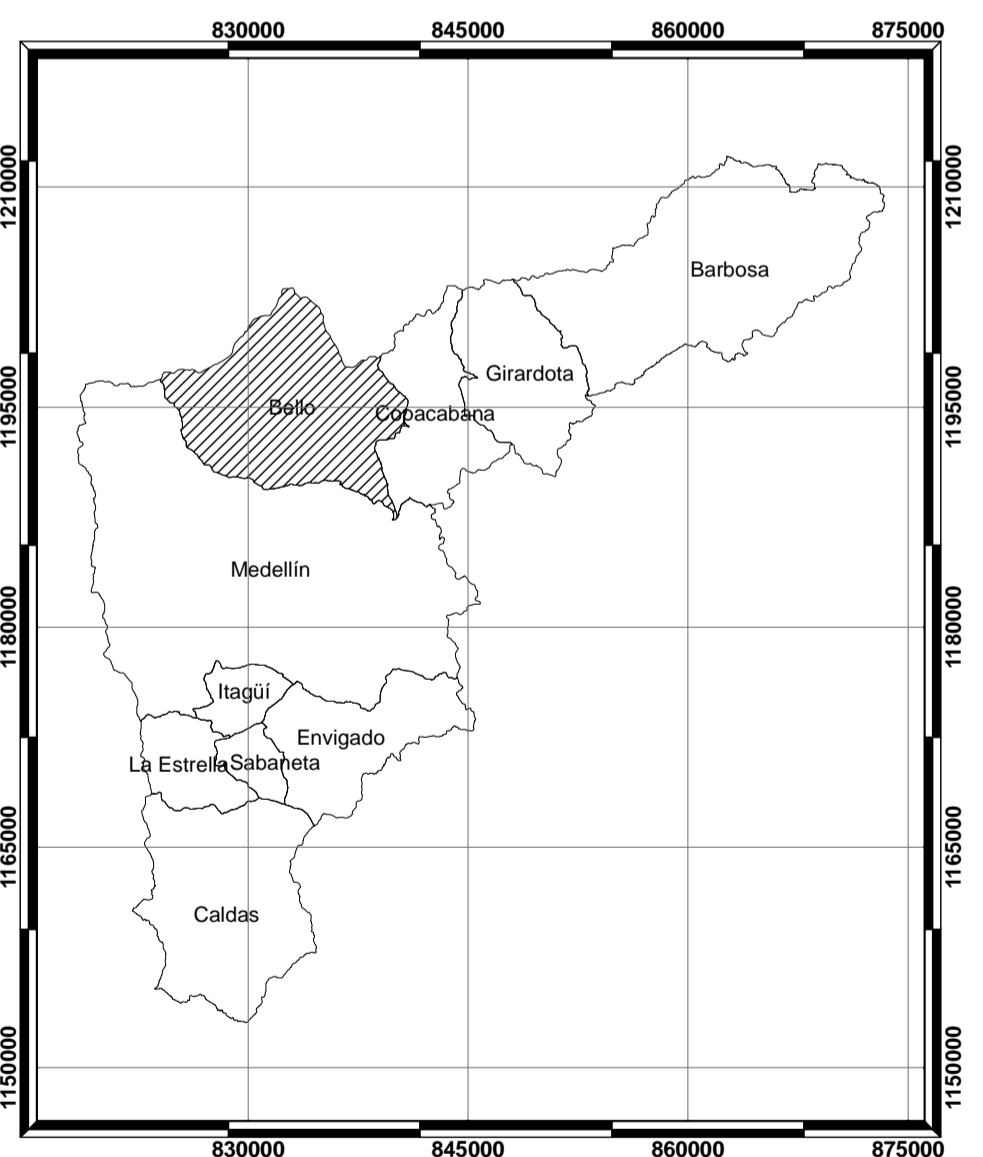

Base Cartográfica:  
 Planchas 1:2.000 y 1:5.000 Proyecto SIGMA de EPM  
 SISTEMA DE COORDENADAS  
 MUNICIPIO DE MEDALLIN  
 Proyección: Admisión Equivalente  
 Falso Este: 83370.440, Falso Norte: 1180809.750  
 Meridiano Cent: -75.568264, Latitud de O: 6.231972  
 Unidades: Metros  
 GCS\_Bogota  
 Datum: D\_Bogota

Escala:  
 1 : 28.597

Fecha:  
 Marzo de 2.009

Elaboró: Equipo Plan de Ordenamiento Territorial  
 Procesamiento SIG: Ing. Jorge E. Delgado V.