




MUNICIPIO DE BELLO
 Secretaría de Planeación
 Plan de Ordenamiento Territorial
 2.009 - 2.020

Contiene:

PL 08 ZONAS RECEPTORAS DE ESPACIO PUBLICO

- Leyenda**
- SitiosInteres_POT2009
 - Via_Medellin_San_Pedro
 - ViasRurales
 - Red Hidrica
 - Drenaje_doble
 - Cuerpo_de_Agua
 - Nomenclatura_Urbana
 - Manzanas
 - Perimetro Urbano POT2009
 - Construcciones
 - Rio Medellin
 - Barrios
 - Zonas_Receptoras_EspacioPublicoPOT2009
 - Limite Municipio

Ubicación Geográfica

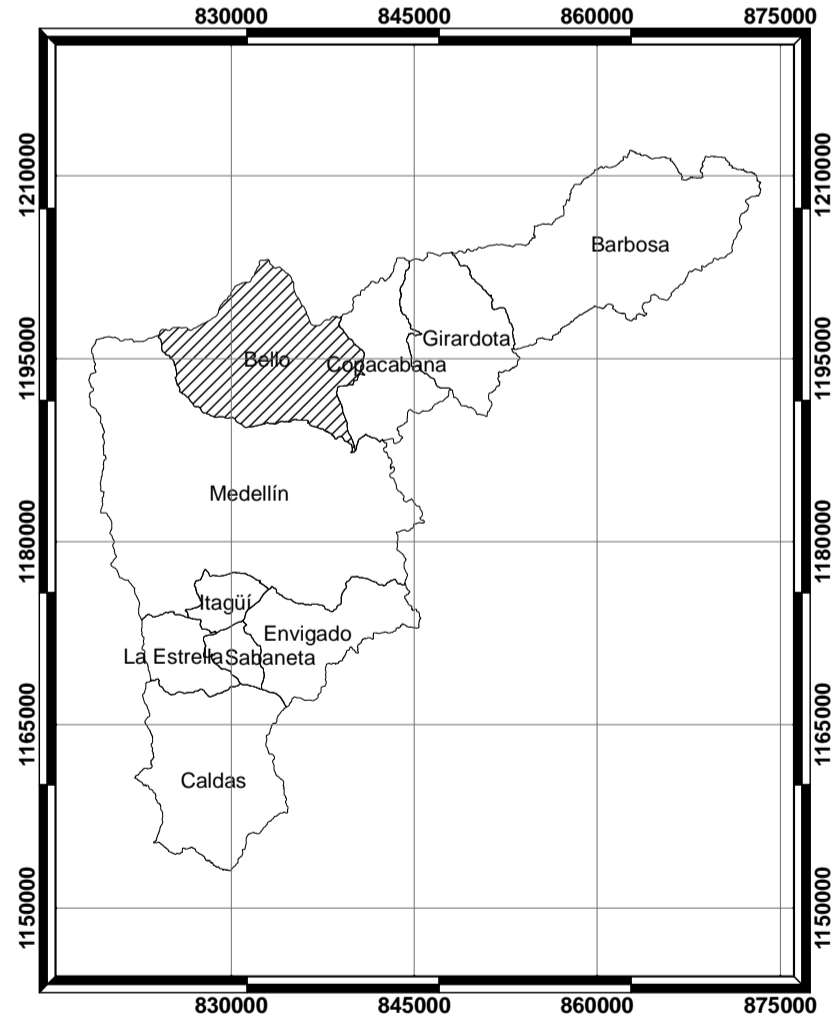

Base Cartográfica:

Planchas 1:2.000 y 1:5.000 Proyecto SIGMA de EPM

SISTEMA DE COORDENADAS
 MUNICIPIO DE MEDALLIN
 Proyección: Admisión Equidistante
 Falso Este: 83370,440, Falso Norte: 1180809,750
 Meridiano Cent: -75,568264, Latitud de O: 6,231972
 Unidades: Metros

GCS: Bogotá
 Datum: O. Bogotá

Escala: 1 : 28.597
 Fecha: Julio de 2.009

Elaboró: Equipo Plan de Ordenamiento Territorial
 Procesamiento SIG: Ing. Jorge E. Delgado V.

