


J



MUNICIPIO DE BELLO
 Secretaría de Planeación
 Plan de Ordenamiento Territorial
 2.009 - 2.020

Contiene:
 PL 09 MOVILIDAD
 Plancha 1 de 5

Ubicación Geográfica

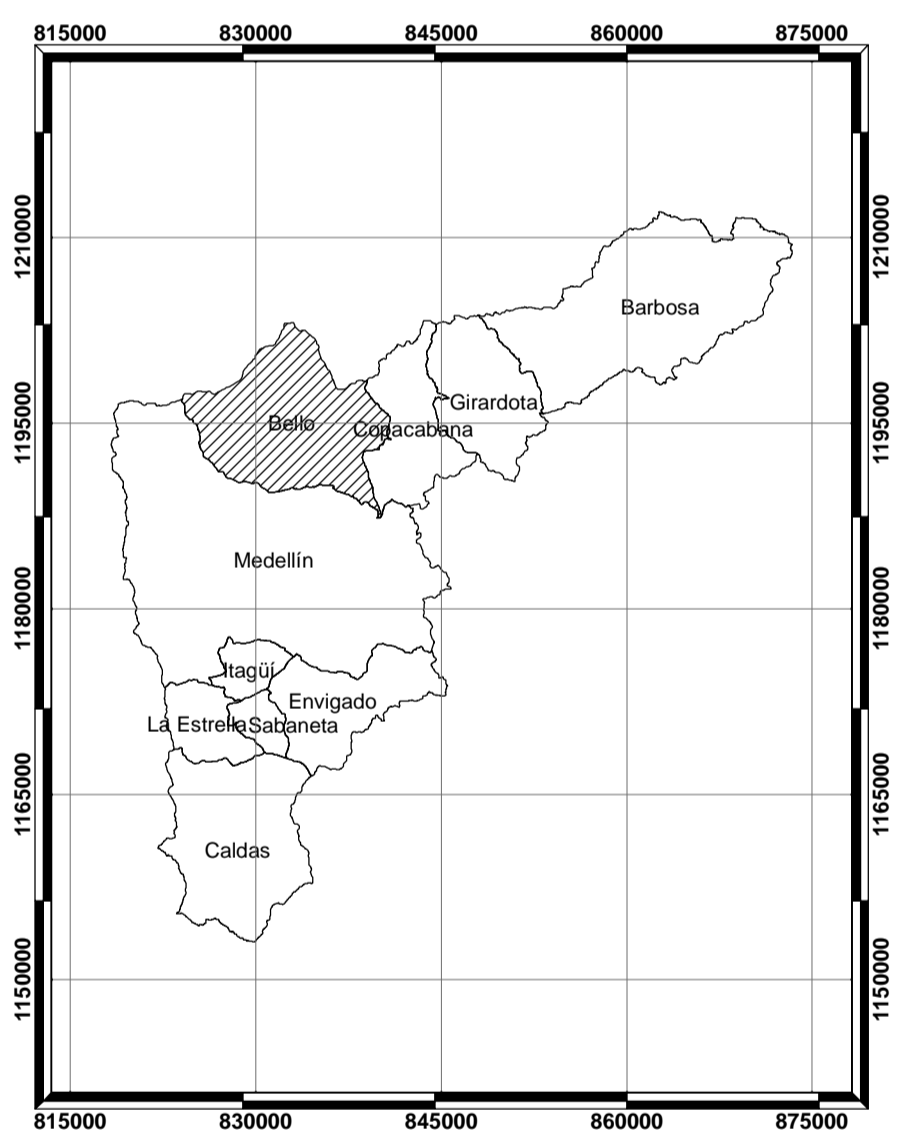

- Leyenda
- Sitios de Interés
 - Movilidad POT2009**
 - Jerarquía Vial**
 - Arterias Menores
 - Arterias Principales
 - Autopistas Urbanas
 - Carreteras Principales
 - Ciclorrutas
 - Colectoras
 - Locales ó de Servicio
 - Pretroncales Urbanas
 - Pretroncales urbanas
 - Vía Férea
 - Vía Peatonal
 - Vía Proyectada
 - Vía de METRO ó Metrovía
 - Vías Privadas
 - Vías Regionales
 - Vías carreteables ó veredales
 - Vía Medellín_San_Pedro
 - Vías Rurales
 - Red Hídrica
 - Drenaje_doble
 - Cuerpo_de_Agua
 - Construcciones
 - Curvas_Completas
 - Manzanas
 - Perimetro Urbano POT2009
 - Rio Medellín
 - Barrios
 - Limite_Municipio

Base Cartográfica:
 Planchas 1:2.000 y 1:5.000 Proyecto SIGMA de EPM
 SISTEMA DE COORDENADAS
 MUNICIPIO DE MEDELLIN
 Proyección: Azimutal Equidistante
 Falso Este: 83376.440, Falso Norte: 1180809.750
 Meridiano Cent: -75.568264, Latitud de O: 6.231972
 Unidades: Metros
 GCS_Bogota
 Datum: D_Bogota

Escala:
 1 : 10.000

Fecha:
 Julio de 2.009

Elaboró: Equipo Plan de Ordenamiento Territorial
 Procesamiento SIG: Ing. Jorge E. Delgado V.