


J



MUNICIPIO DE BELLO
 Secretaría de Planeación
 Plan de Ordenamiento Territorial
 2.009 - 2.020

Contiene:
PL 09 MOVILIDAD
 Plancha 2 de 5

- Leyenda
- Sitios de Interés
 - Movilidad POT2009**
 - Jerarquía Vial**
 - Arterias Menores
 - Arterias Principales
 - Autopistas Urbanas
 - Carreteras Principales
 - Ciclorrutas
 - Colectoras
 - Locales ó de Servicio
 - Pretroncales Urbanas
 - Pretroncales urbanas
 - Via Férrea
 - Via Peatonal
 - Via Proyectada
 - Via de METRO ó Metrovía
 - Vias Privadas
 - Vias Regionales
 - Vias carreteables ó veredales
 - Via Medellín San Pedro
 - Vias Rurales
 - Red Hidrica
 - Construcciones
 - Curvas Completas
 - Drenaje doble
 - Cuerpo de Agua
 - Construcciones
 - Perimetro Urbano POT2009
 - Rio Medellín
 - Limite Municipio

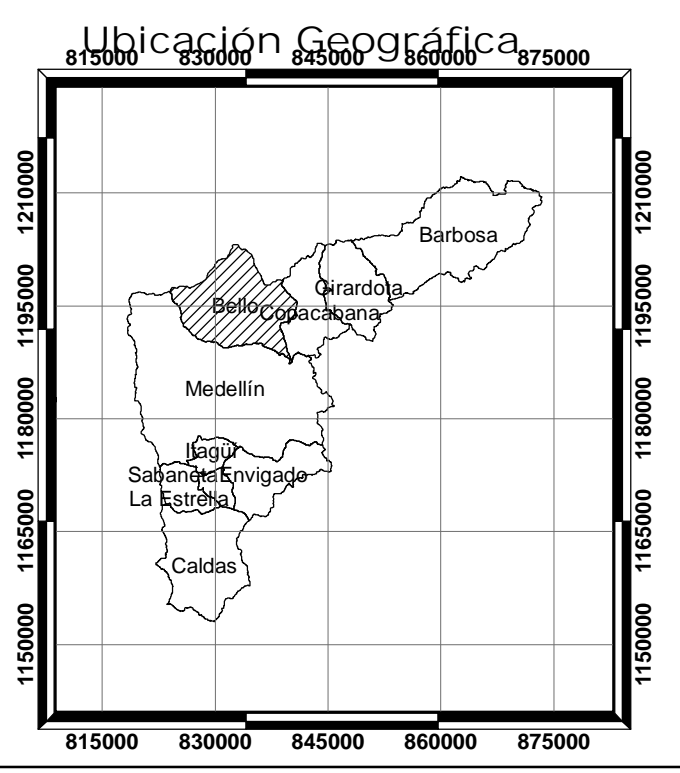

Base Cartográfica:
 Planchas 1:2.000 y 1:5.000 Proyecto SIGMA de EPM
 SISTEMA DE COORDENADAS
 MUNICIPIO DE MEDELLIN
 Proyección: Azimutal Equidistante
 Falso Este: 83376,440, Falso Norte: 1180809,750
 Meridiano Cent: -75,568264, Latitud de O: 6,231972
 Unidades: Metros
 GCS_Bogota
 Datum: D_Bogota

Escala:
 1 : 10.000

Fecha:
 Julio de 2.009

Elaboró: Equipo Plan de Ordenamiento Territorial
 Procesamiento SIG: Ing. Jorge E. Delgado V.

