


MUNICIPIO DE BELLO
 Secretaría de Planeación
 Plan de Ordenamiento Territorial
 2.009 - 2.020

Contiene:
 PL 09 MOVILIDAD
 Plancha 4 de 5

- Leyenda**
- Sitios de Interes
 - Movilidad POT2009**
 - Jerarquía Vial**
 - Arterias Menores
 - Arterias Principales
 - Autopistas Urbanas
 - Carreteras Principales
 - Ciclorrutas
 - Colectoras
 - Locales ó de Servicio
 - Pretroncales Urbanas
 - Pretroncales urbanas
 - Vía Férea
 - Vía Peatonal
 - Vía Proyectada
 - Vía de METRO ó Metrovia
 - Vías Privadas
 - Vías Regionales
 - Vías carretables ó veredales
 - Vía_Medellin_San_Pedro
 - VíasRurales
 - Red Hidrica
 - Cuerpo_de_Agua
 - Construcciones
 - Nomenclatura_Urbana
 - Manzanas
 - Perimetro Urbano POT2009
 - Rio Medellin
 - Drenaje_doble
 - Barrios
 - Limite_Municipio

Ubicación Geográfica

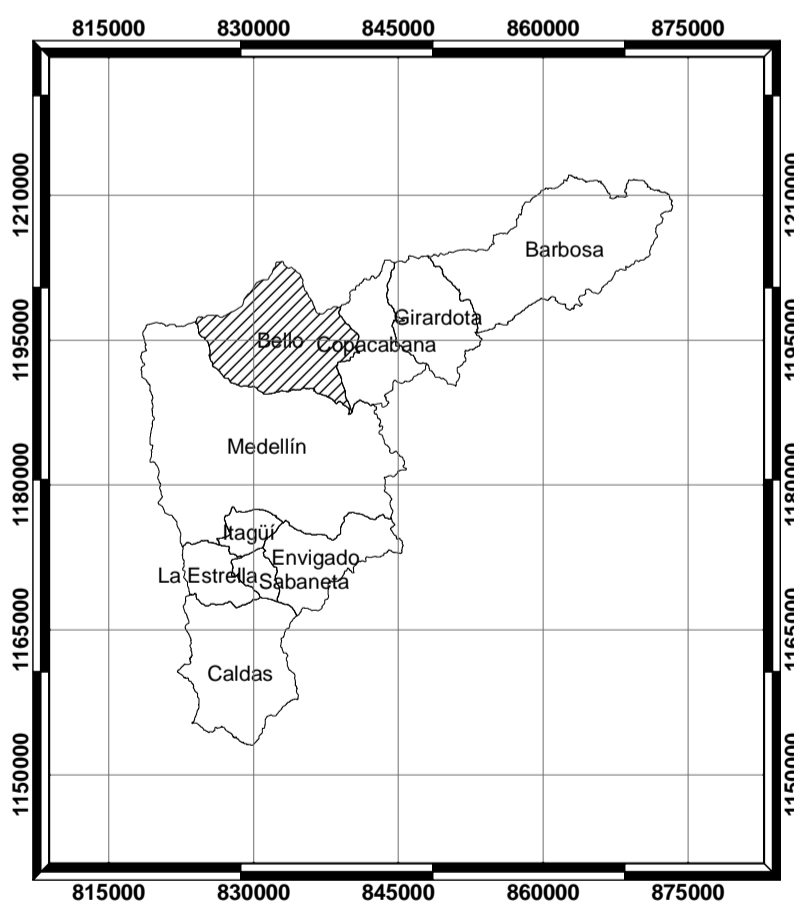

Base Cartográfica:
 Planchas 1:2.000 y 1:5.000 Proyecto SIGMA de EPM
 SISTEMA DE COORDENADAS
 MUNICIPIO DE MEDELLIN
 Proyección: Admisión Equidistante
 Falso Este: 83370,440, Falso Norte: 1180809,750
 Meridiano Cent: -75,568264, Latitud de O: 6,231972
 Unidades: Metros
 GCS_Bogota
 Datum: D_Bogota

Escala:
 1 : 10.000

Fecha:
 Julio de 2.009

Elaboró: Equipo Plan de Ordenamiento Territorial
 Procesamiento SIG: Ing. Jorge E. Delgado V.

