




MUNICIPIO DE BELLO
 Secretaría de Planeación
 Plan de Ordenamiento Territorial
 2.009 - 2.020

Contiene: **PL 09 MOVILIDAD**
 Plancha 5 de 5

- Leyenda**
- Sitios de Interés
 - Movilidad POT2009**
 - Jerarquía Vial**
 - Arterias Menores
 - Arterias Principales
 - Autopistas Urbanas
 - Carreteras Principales
 - Ciclomotas
 - Colectoras
 - Locales ó de Servicio
 - Pretruncales Urbanas
 - Pretruncales urbanas
 - Vía Férrea
 - Vía Peatonal
 - Vía Proyectada
 - Vía de METRO ó Metrovia
 - Vías Privadas
 - Vías Regionales
 - Vías carretables ó veredales
 - Vía Medellín_San_Pedro
 - Vías Rurales
 - Red Hídrica
 - Drenaje_doble
 - Cuerpo_de_Agua
 - Construcciones
 - Nomenclatura_Urbana
 - Manzanas
 - Perimetro Urbano POT2009
 - Rio Medellín
 - Barrios
 - Limite_Municipio

Ubicación Geográfica

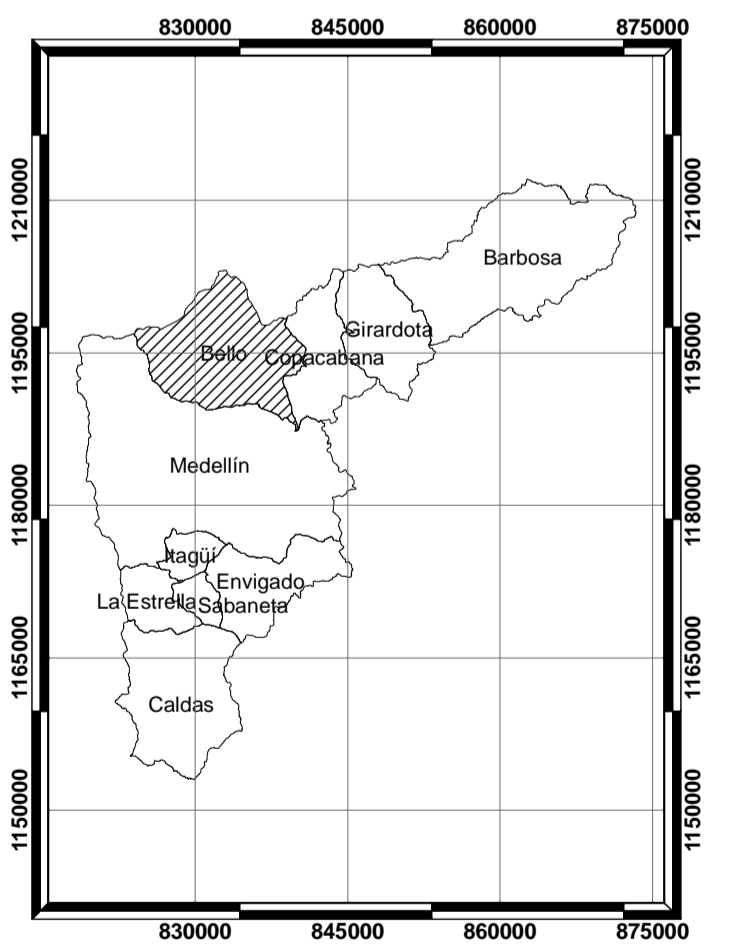

Base Cartográfica:
 Planchas 1:2.000 y 1:5.000 Proyecto SIGMA de EPM
 SISTEMA DE COORDENADAS
 MUNICIPIO DE MEDELLIN
 Proyección: Admisión Equivalente
 Meridiano Cent: 85376.440, Falso Norte: 1180809.750
 Meridiano Cent: -75.568264, Latitud de O: 6.231972
 Unidades: Metros
 GCS_Bogota
 Datum: D_Bogota



Escala: 1 : 10.000
Fecha: Julio de 2.009

Elaboró: Equipo Plan de Ordenamiento Territorial
 Procesamiento SIG: Ing. Jorge E. Delgado V.

