


J



**MUNICIPIO DE BELLO**  
 Secretaría de Planeación  
 Plan de Ordenamiento Territorial  
 2.009 - 2.020

Contiene:  
 PL 09 MOVILIDAD  
 Plancha 3 de 5

Ubicación Geográfica

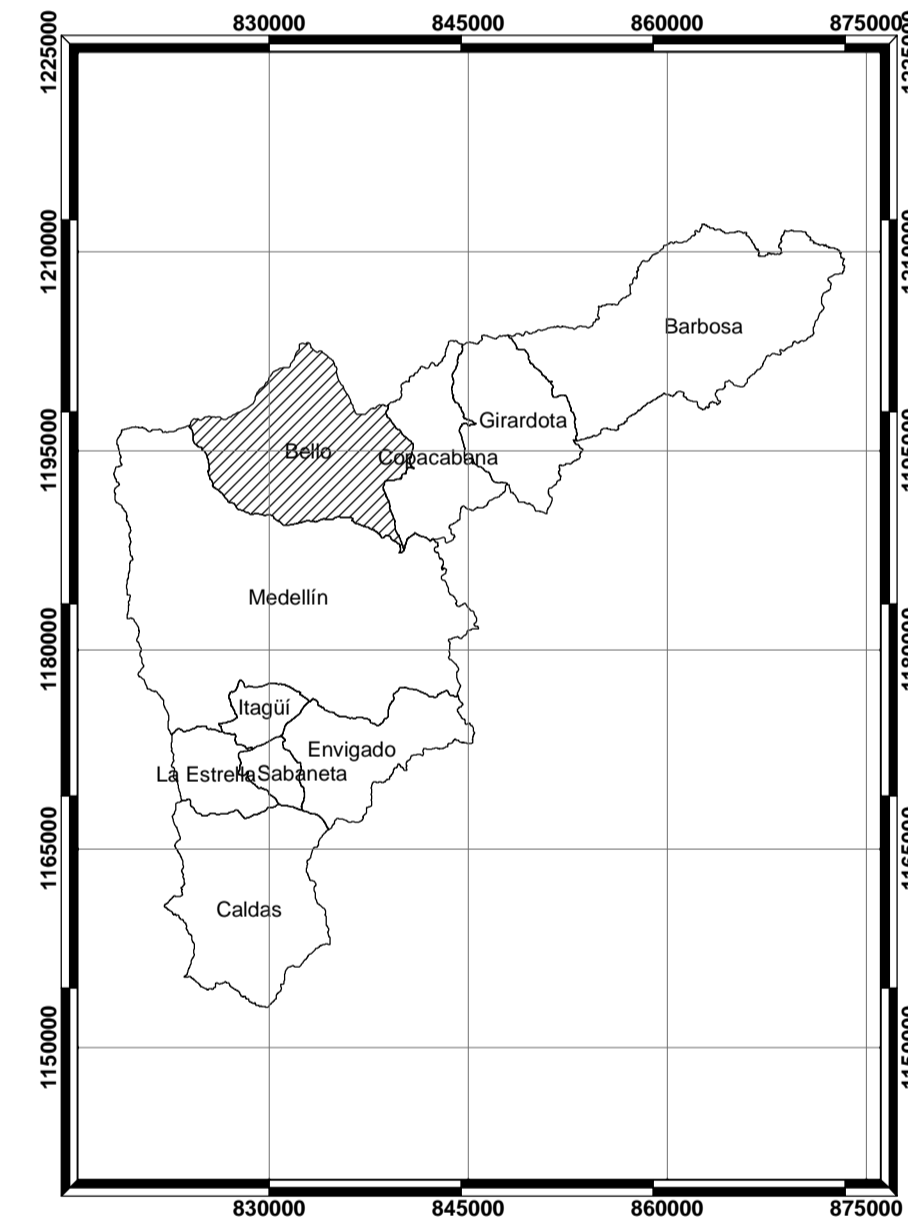

- Leyenda**
- Sitios de Interés
  - Via\_Medellin\_San\_Pedro
  - ViasRurales
  - Red Hidrica
  - Drenaje\_doble
  - Cuerpo\_de\_Agua
  - Construcciones
  - Curvas\_Completas
- Movilidad POT2009**
- Jerarquía Vial**
- Arterias Menores
  - Arterias Principales
  - Autopistas Urbanas
  - Carreteras Principales
  - Ciclorrutas
  - Colectoras
  - Locales ó de Servicio
  - Pretroncales Urbanas
  - Pretroncales urbanas
  - Via Férrea
  - Via Peatonal
  - Via Proyectada
  - Via de METRO ó Metrovía
  - Vias Privadas
  - Vias Regionales
  - Vías carreteables ó veredales
  - Perimetro Urbano POT2009
  - Rio Medellin
  - Limite\_Municipio

Base Cartográfica:  
 Planchas 1:2.000 y 1:5.000 Proyecto SIGMA de EPM

SISTEMA DE COORDENADAS  
 MUNICIPIO DE MEDELLIN

Proyeccion: Azimutal Equidistante  
 Falso Este: 83376.440, Falso Norte: 1180809.750  
 Meridiano Cent: -75.568264, Latitud de O: 6.231972  
 Unidades: Metros

GCS\_Bogota  
 Datum: D\_Bogota

Escala:  
 1 : 10.000

Fecha:  
 Julio de 2.009

Elaboró: Equipo Plan de Ordenamiento Territorial  
 Procesamiento SIG: Ing. Jorge E. Delgado V.

