

J



**MUNICIPIO DE BELLO**  
 Secretaría de Planeación  
 Plan de Ordenamiento Territorial  
 2.009 - 2.020

Contiene:  
**PL 12 RETIROS A CORRIENTES NATURALES**

Plancha 2 de 5

**Leyenda**


- Sitios de Interes
- Via\_Medellin\_San\_Pedro
- ViasRurales
- Red Hidrica
- Drenaje\_doble
- Cuerpo\_de\_Agua
- Construcciones
- Curvas\_Completas
- MicroCuenca
- Retiros\_POT\_2008
- Perimetro Urbano POT2009
- Rio Medellin
- Limite\_Municipio

**Subcuenca**

**Nombre Geográfico**

- <Null>
- El Hato
- La Garcia
- La Loca
- La Madera
- La Niquia
- La Señoría

**Ubicación Geográfica**

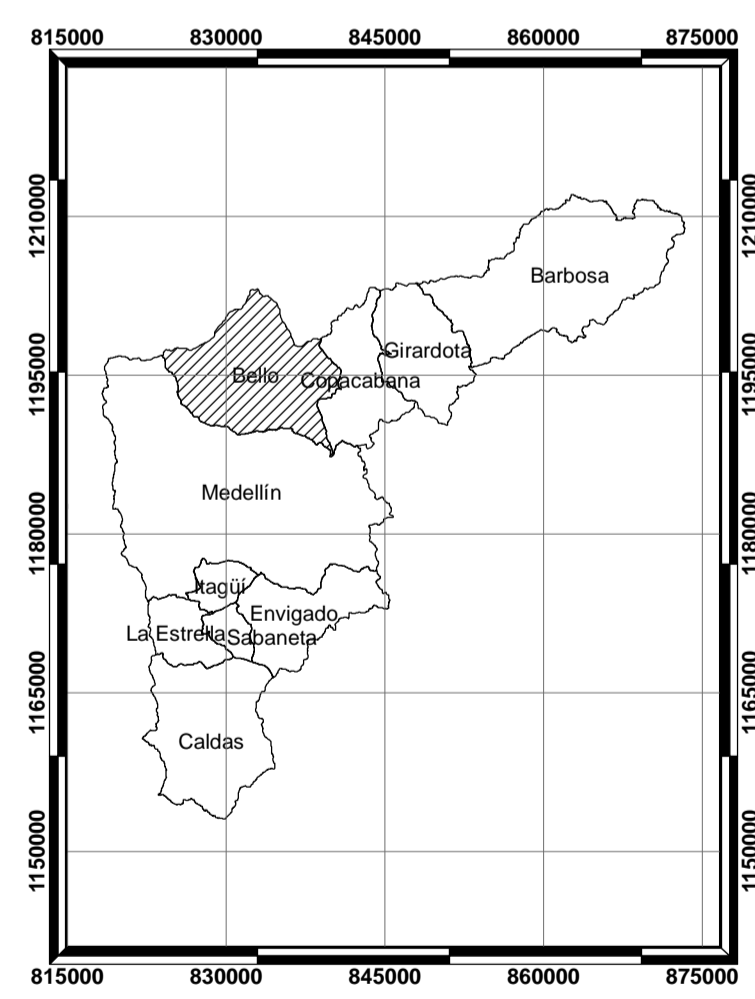

**Base Cartográfica:**  
 Planchas 1:2.000 y 1:5.000 Proyecto SIGMA de EPM

SISTEMA DE COORDENADAS  
 MUNICIPIO DE MEDELLIN  
 Proyección: Acimutal Equidistante  
 Falso Este: 83376,440, Falso Norte: 1180809,750  
 Meridiano Cent: -75,568264, Latitud de O: 6,231972  
 Unidades: Metros  
 GCS\_Bogota  
 Datum: D\_Bogota



Escala:  
 1 : 10.000

Fecha:  
 Julio de 2.009

Elaboró: Equipo Plan de Ordenamiento Territorial  
 Procesamiento SIG: Ing. Jorge E. Delgado V.

