


**MUNICIPIO DE BELLO**  
 Secretaría de Planeación  
 Plan de Ordenamiento Territorial  
 2.009 - 2.020

Contiene:

PL\_19 A Zonas de Expansión  
 de Acueducto y alcantarillado

| Leyenda |                                  |
|---------|----------------------------------|
|         | Sitios de Interés                |
|         | Via Medial, San, Paved           |
|         | Vías Rurales                     |
|         | Tanque Acueducto EPM             |
|         | Tanque Acueducto Vental          |
|         | Construcciones Acueducto Rurales |
|         | Circuito Acueducto EPM           |
|         | Perimetro Urbano POT2009         |
|         | Construcciones                   |
|         | Campo de Agua                    |
|         | Red Hídrica                      |
|         | Nomenclatura Urbana              |
|         | Calle                            |
|         | Manzana                          |
|         | No Medial                        |
|         | Changeable                       |
|         | Banco                            |
|         | Límite Municipio                 |

Ubicación Geográfica

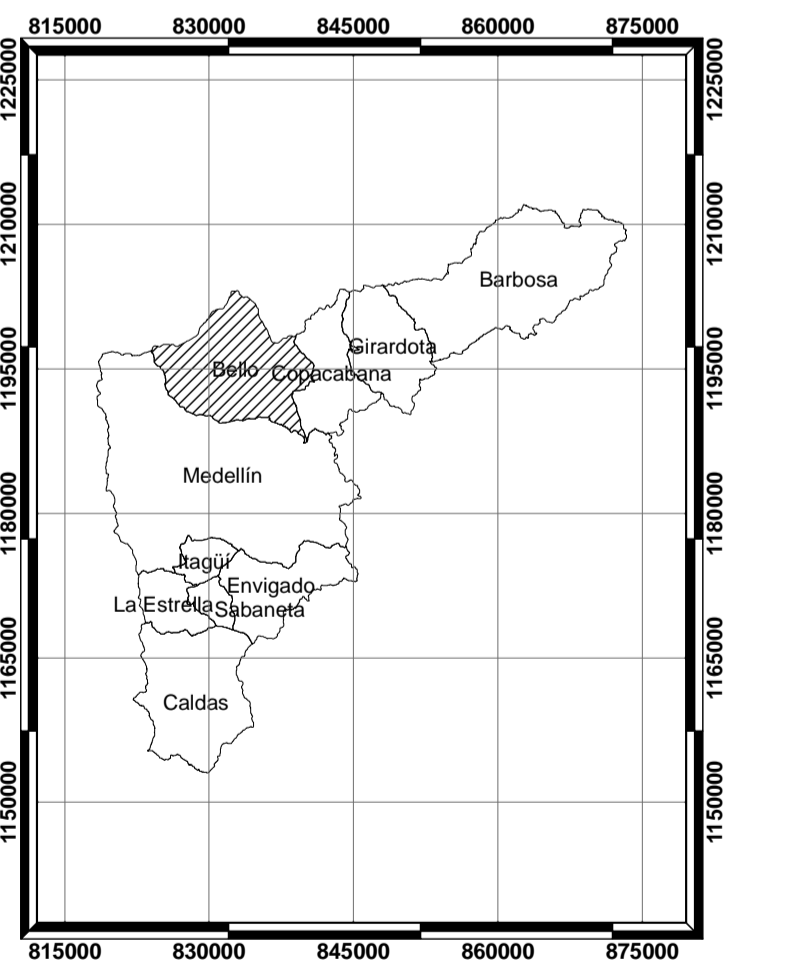

Base Cartográfica:  
 Planchas 1:2.000 y 1:5.000 Proyecto SIGMA de EPM  
 SISTEMA DE COORDENADAS  
 MUNICIPIO DE MEDELLÍN  
 Proyección: Azimutal Equidistante  
 Falso Este: 85370,440, Falso Norte: 1180809,750  
 Meridiano Cent.: -75,568264, Latitud de O.: 6,231972  
 Unidades: Metros  
 GCS: Bogotá  
 Datum: D. Bogotá



Escala: 1 : 28.597  
 Fecha: Julio de 2.009

Elaboró: Equipo Plan de Ordenamiento Territorial  
 Procesamiento SIG: Ing. Jorge E. Delgado V.

